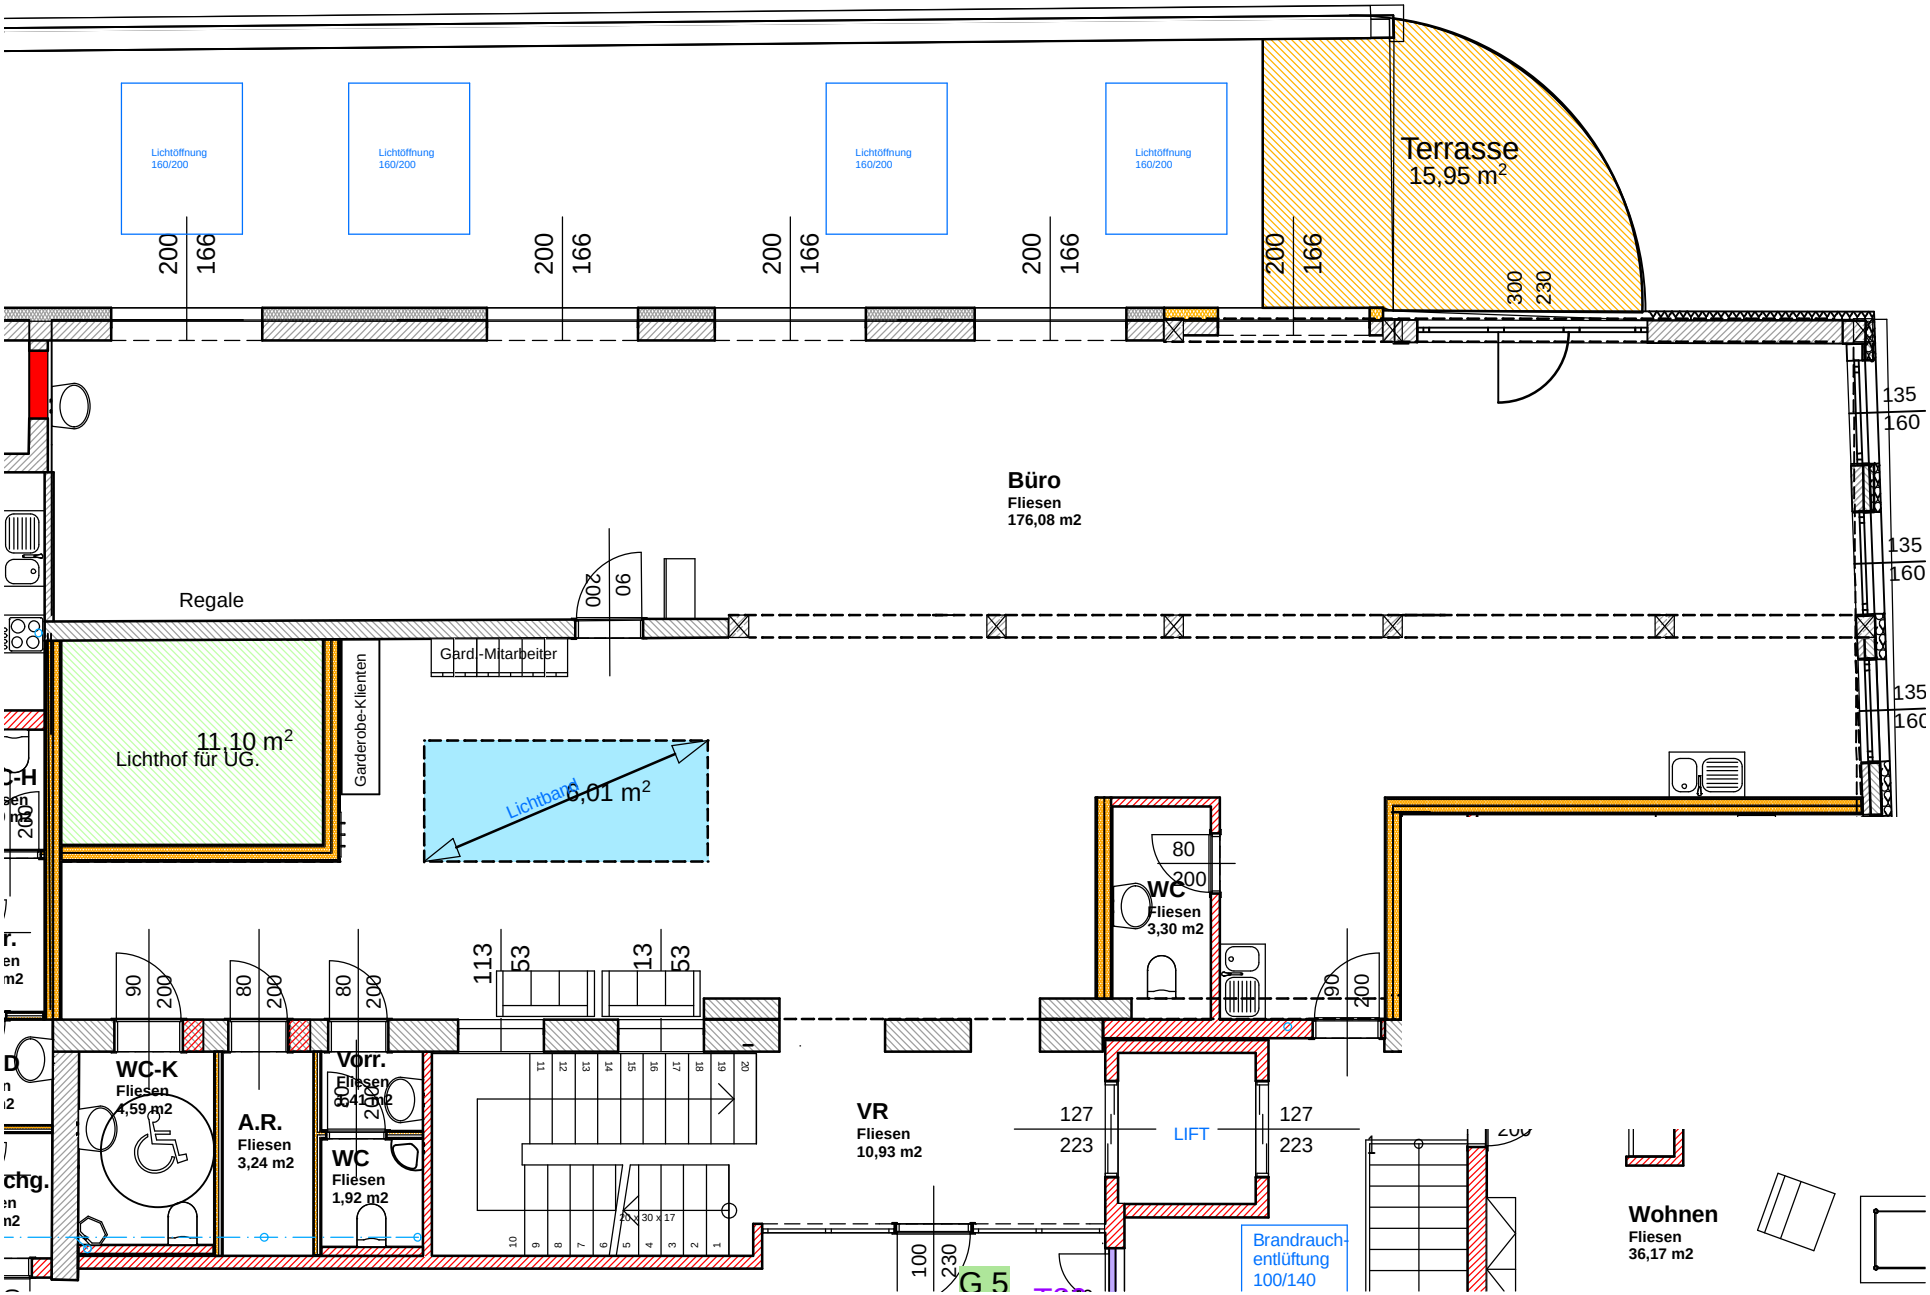
Lichtöffnung 160/200
Lichtöffnung 160/200
Lichtöffnung 160/200
Lichtöffnung 160/200
Terrasse
15,95 m2
Büro
Fliesen
176,08 m2
Regale
Garderobe-Klienten
Gard.-Mitarbeiter
11,10 m2
Lichthof für UG.
Lichtband
6,01 m2
WC
Fliesen
3,30 m2
WC-K
Fliesen
4,59 m2
A.R.
Fliesen
3,24 m2
Vorr.
Fliesen
6,41 m2
WC
Fliesen
1,92 m2
VR
Fliesen
10,93 m2
LIFT
Brandrauch-
entlüftung
100/140
Wohnen
Fliesen
36,17 m2