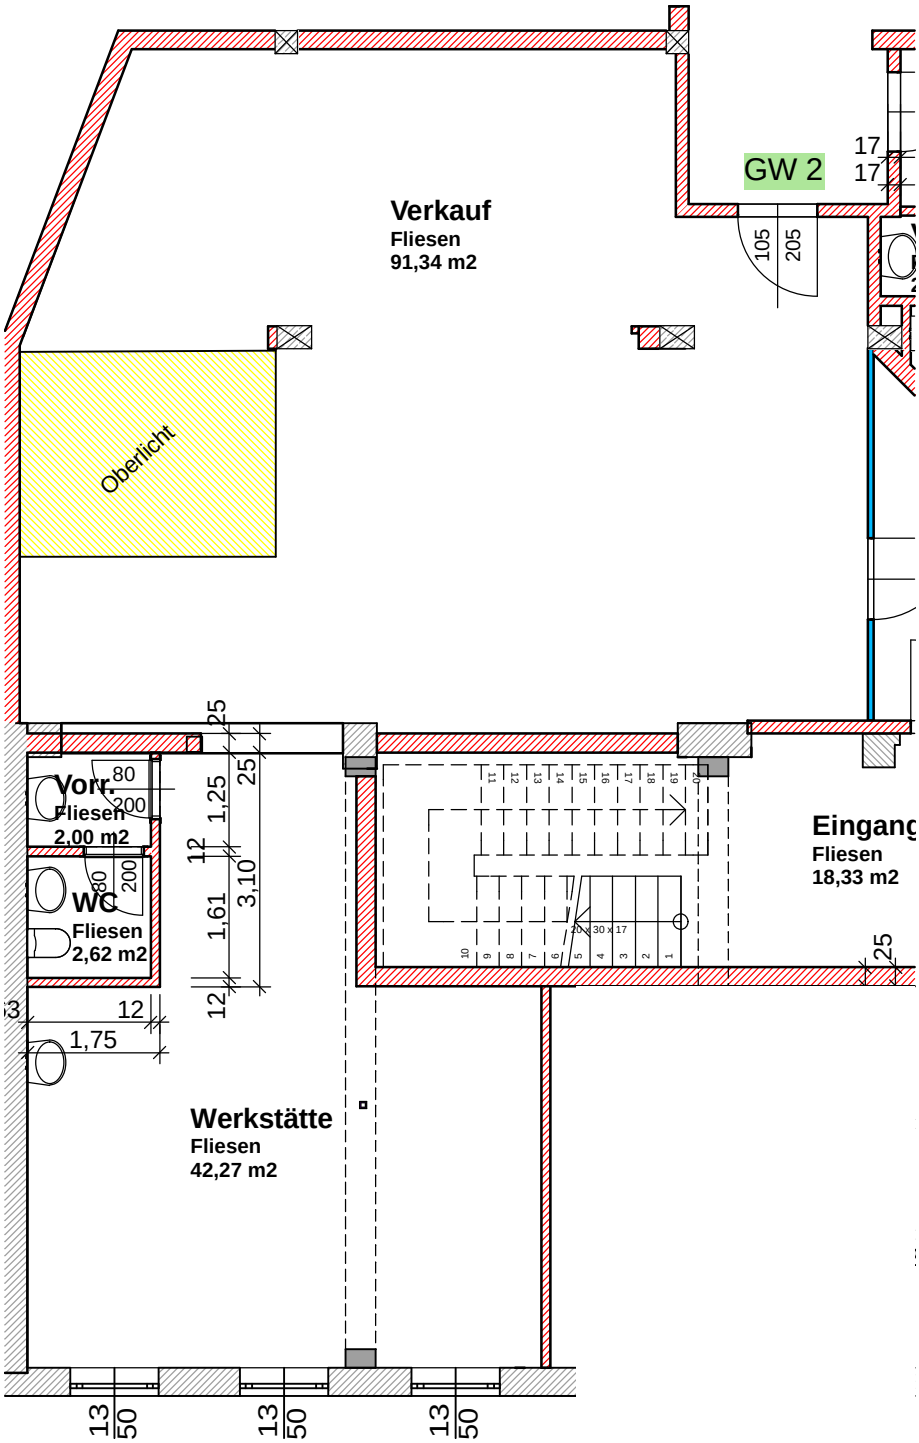
Verkauf
Fliesen
91,34 m2
GW 2
17
17
105
205
Oberlicht
25
25
1,25
12
3,10
1,61
12
Vorr.
Fliesen
2,00 m2
80
200
WC
Fliesen
2,62 m2
80
200
12
1,75
Werkstätte
Fliesen
42,27 m2
Eingang
Fliesen
18,33 m2
30 x 30 x 17
25
13
50
13
50
13
50