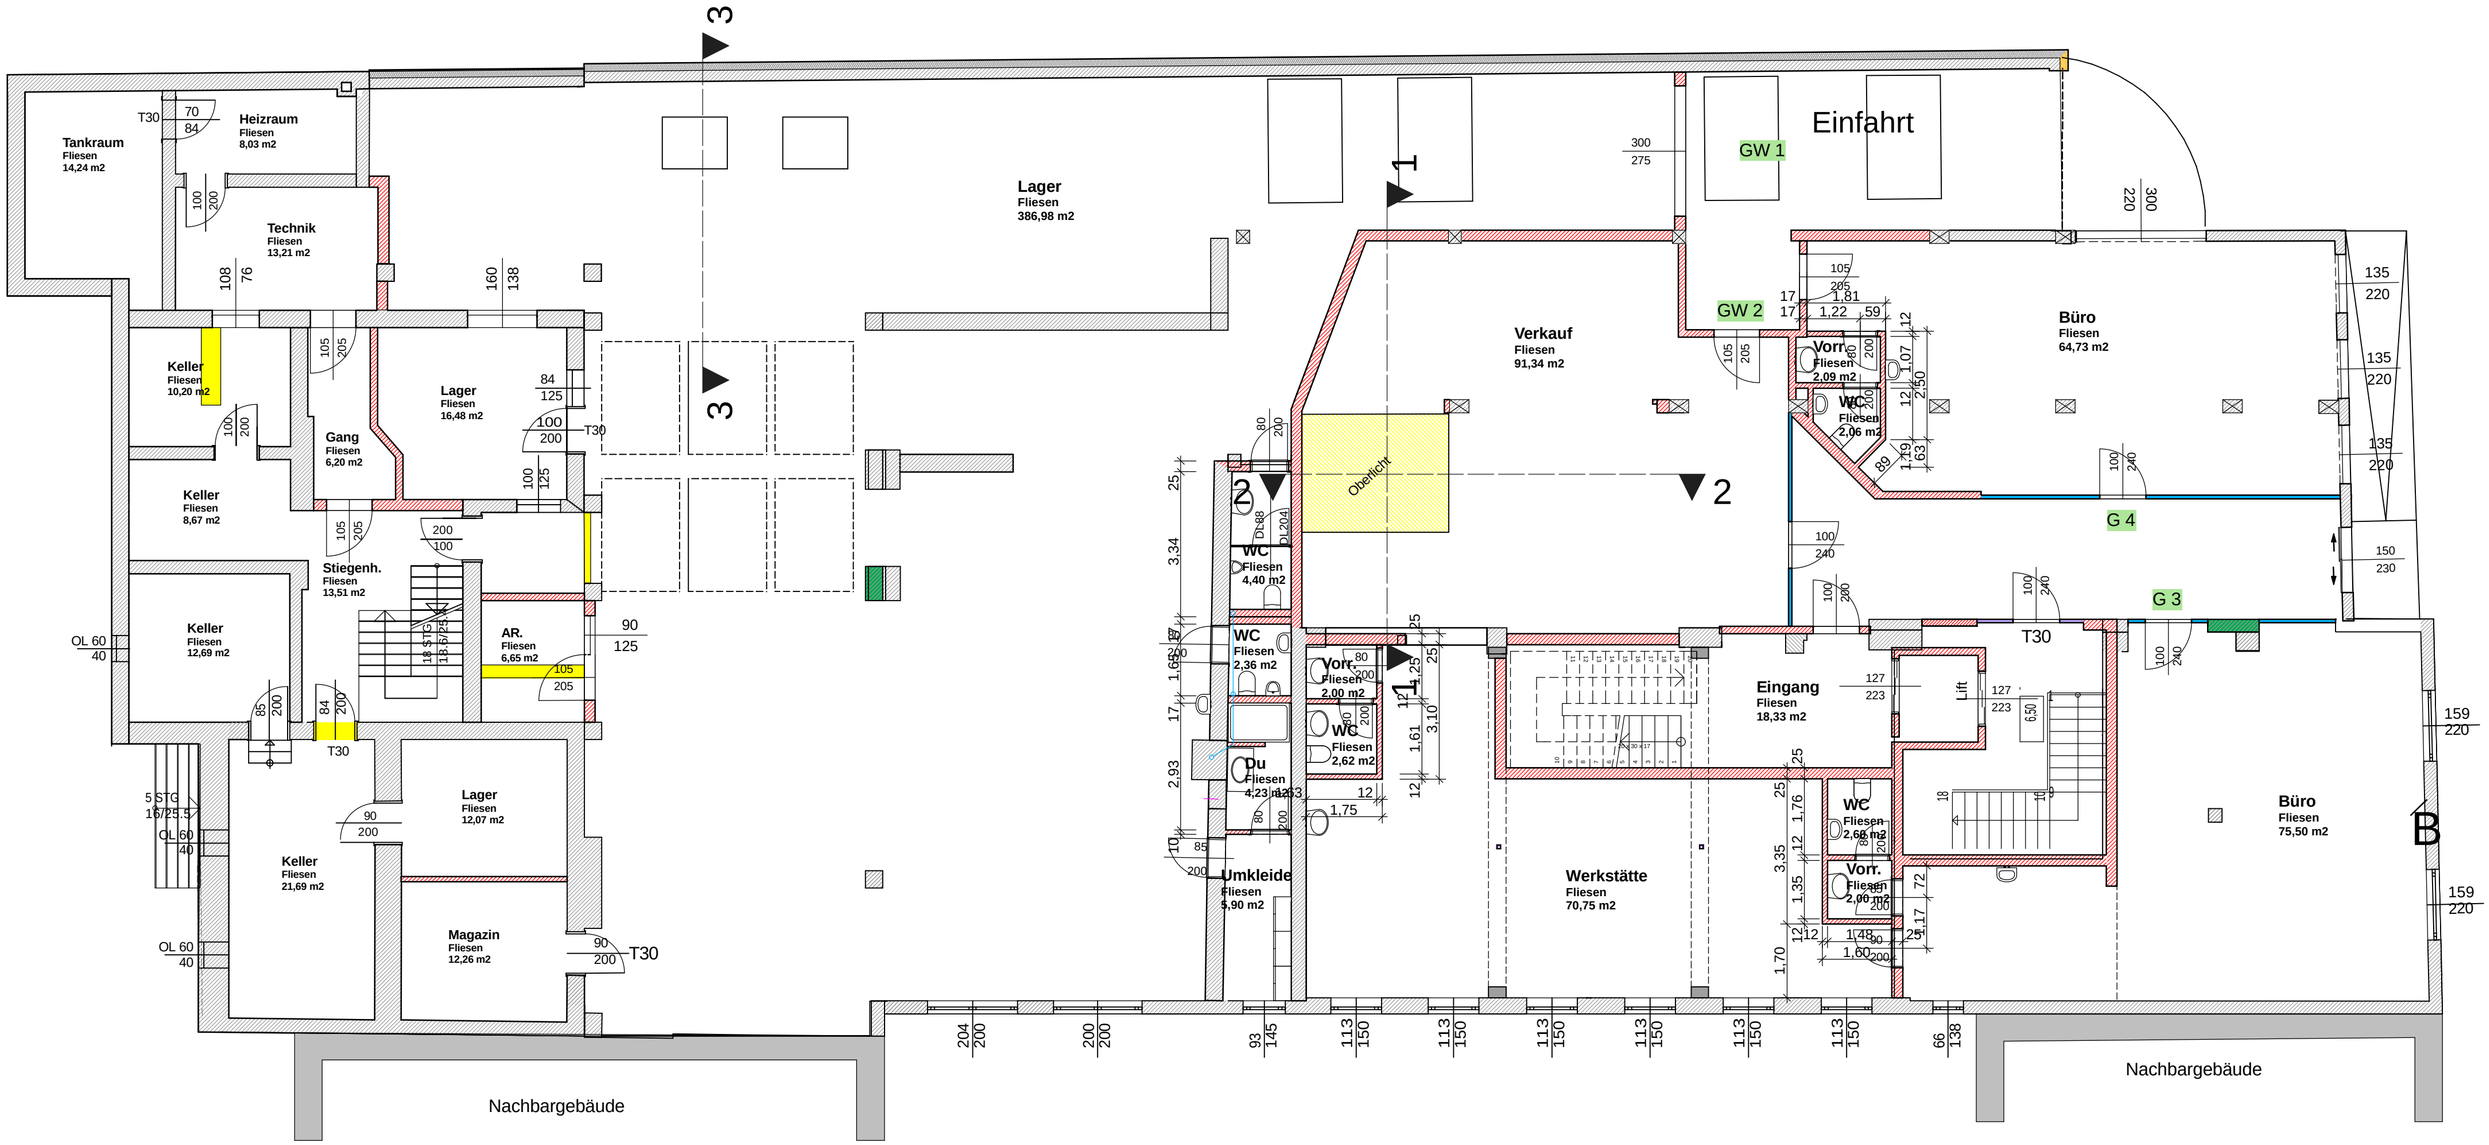
Tankraum
Fliesen
14,24 m2
Heizraum
Fliesen
8,03 m2
Technik
Fliesen
13,21 m2
Keller
Fliesen
10,20 m2
Gang
Fliesen
6,20 m2
Lager
Fliesen
16,48 m2
Keller
Fliesen
8,67 m2
Stiegenh.
Fliesen
13,51 m2
Keller
Fliesen
12,69 m2
AR.
Fliesen
6,65 m2
Lager
Fliesen
12,07 m2
Keller
Fliesen
21,69 m2
Magazin
Fliesen
12,26 m2
Lager
Fliesen
386,98 m2
Verkauf
Fliesen
91,34 m2
Oberlicht
WC
Fliesen
4,40 m2
WC
Fliesen
2,36 m2
Vorr.
Fliesen
2,00 m2
WC
Fliesen
2,62 m2
Du
Fliesen
4,23 m2
Umkleide
Fliesen
5,90 m2
Werkstätte
Fliesen
70,75 m2
Eingang
Fliesen
18,33 m2
Lift
WC
Fliesen
2,66 m2
Vorr.
Fliesen
2,00 m2
Einfahrt
GW 1
GW 2
Vorr.
Fliesen
2,09 m2
WC
Fliesen
2,06 m2
Büro
Fliesen
64,73 m2
Büro
Fliesen
75,50 m2
G 4
G 3
Nachbargebäude
Nachbargebäude