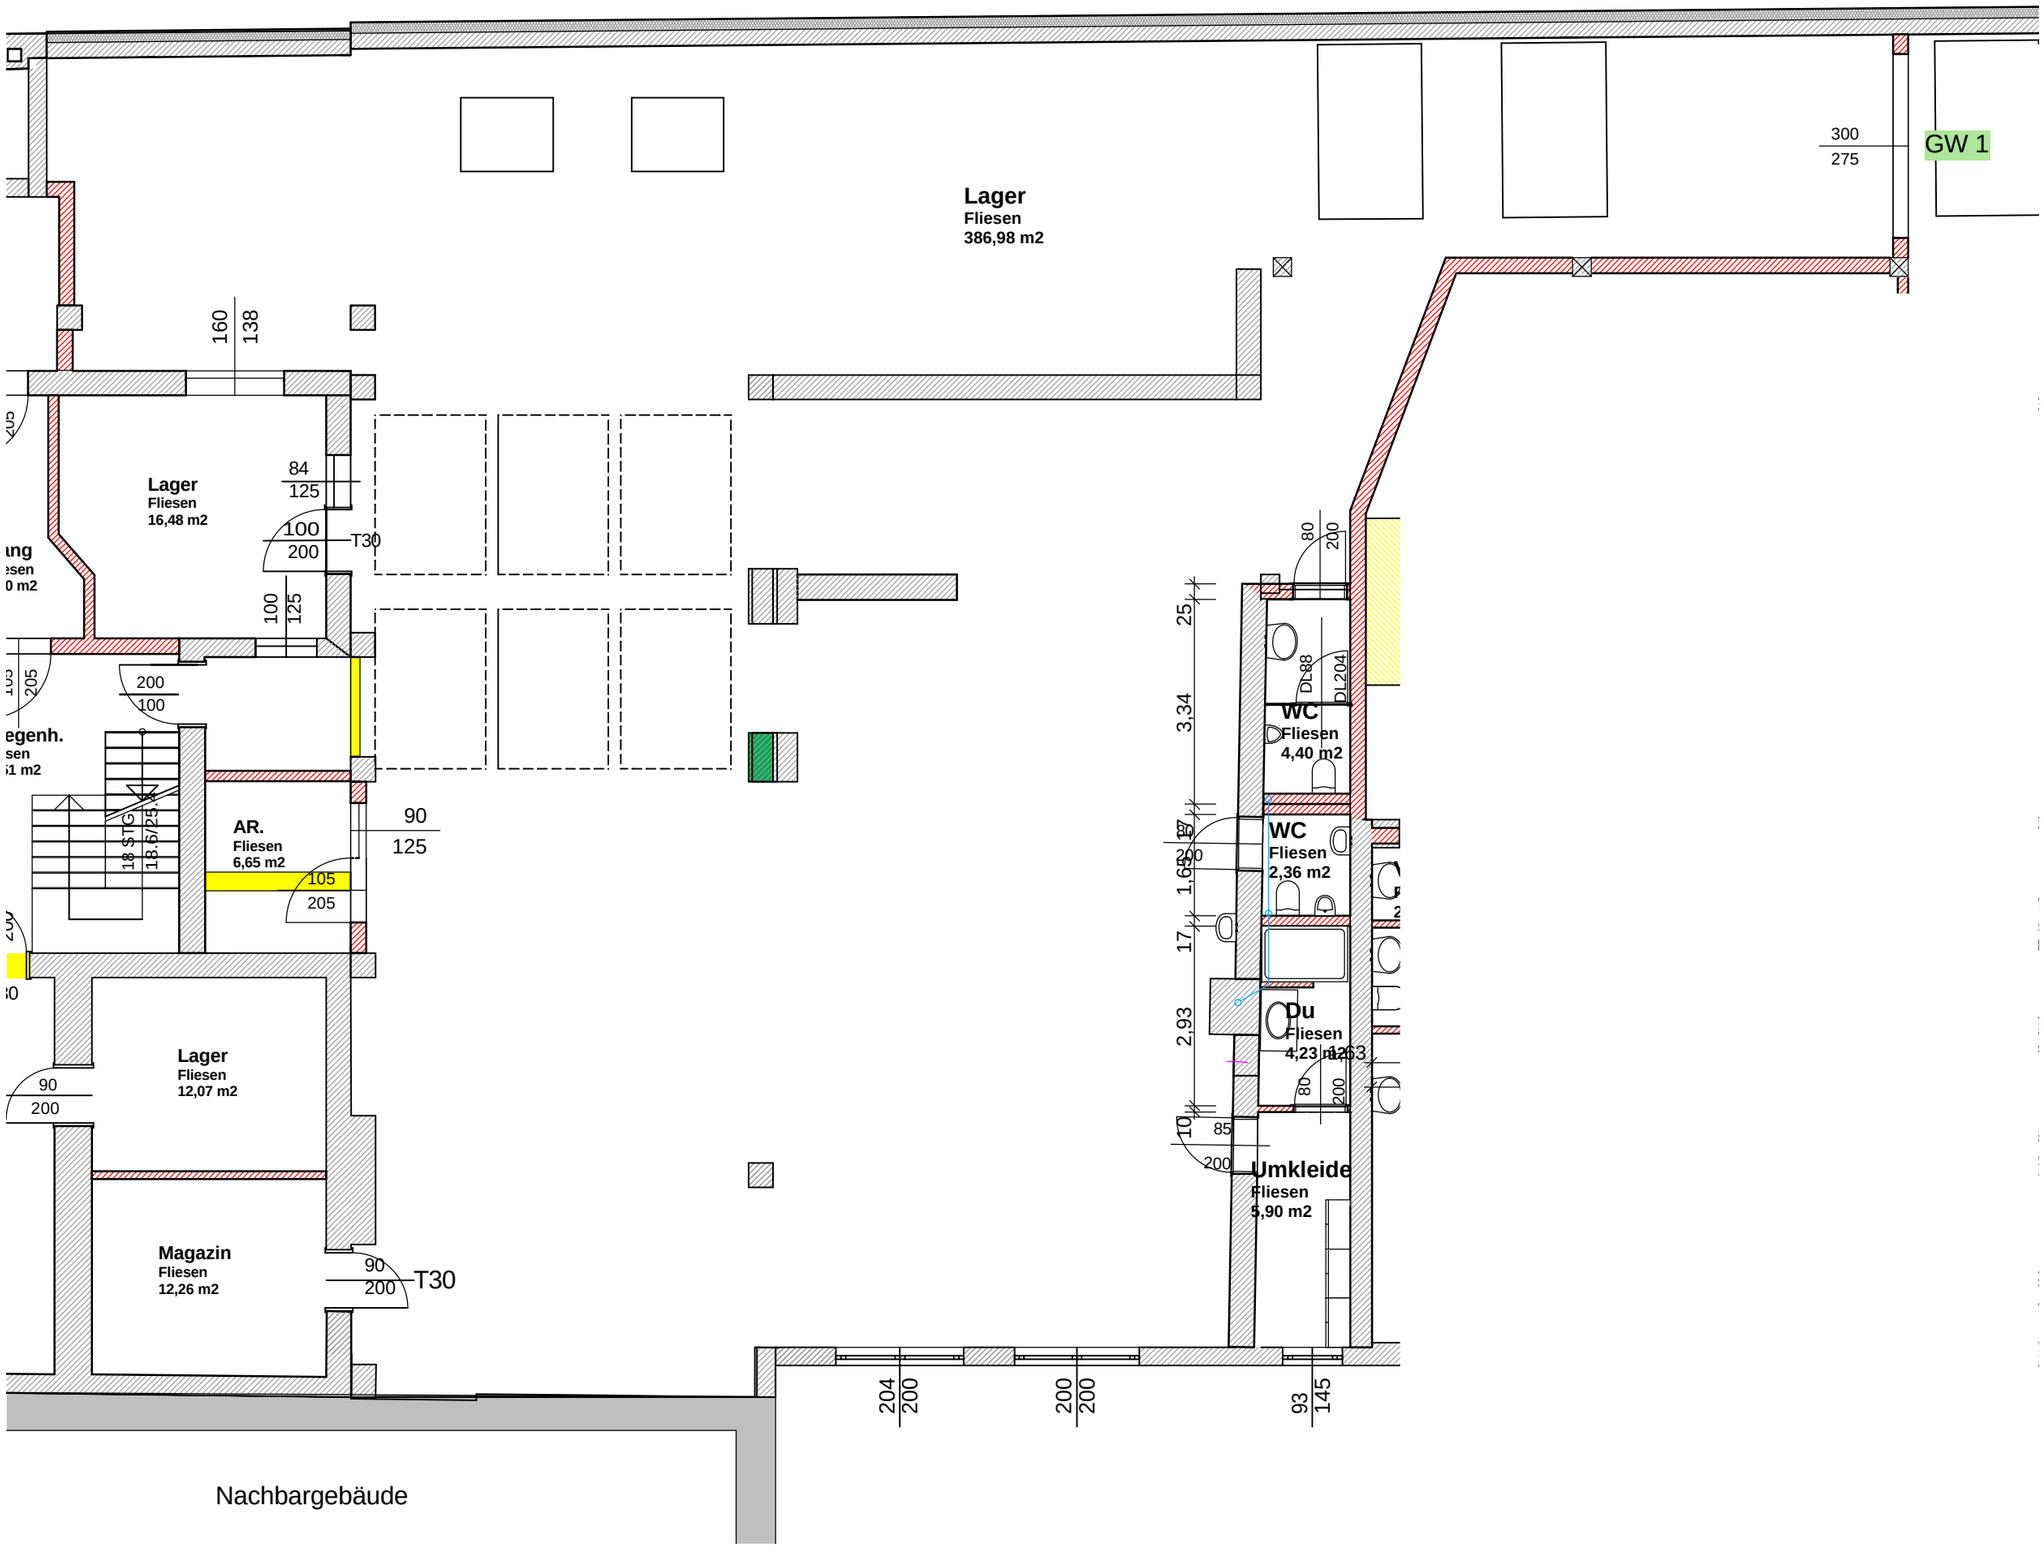
Lager
Fliesen
386,98 m2
GW 1
300
275
160
138
Lager
Fliesen
16,48 m2
84
125
100
200
T30
100
125
ung
esen
0 m2
205
200
100
egenh.
sen
1 m2
18 STG
18,5/25,5
AR.
Fliesen
6,65 m2
90
125
105
205
Lager
Fliesen
12,07 m2
90
200
Magazin
Fliesen
12,26 m2
90
200
T30
80
200
25
3,34
DL88
DL204
WC
Fliesen
4,40 m2
WC
Fliesen
2,36 m2
17
1,65
200
17
2,93
Du
Fliesen
4,23 m2
1263
80
200
10
85
200
Umkleide
Fliesen
5,90 m2
204
200
200
200
93
145
Nachbargebäude